


# Plus de cent mesurages pour l'opérateur Wallon, d'Eupen à Virton ( plus de cinquante Villes concernées) .

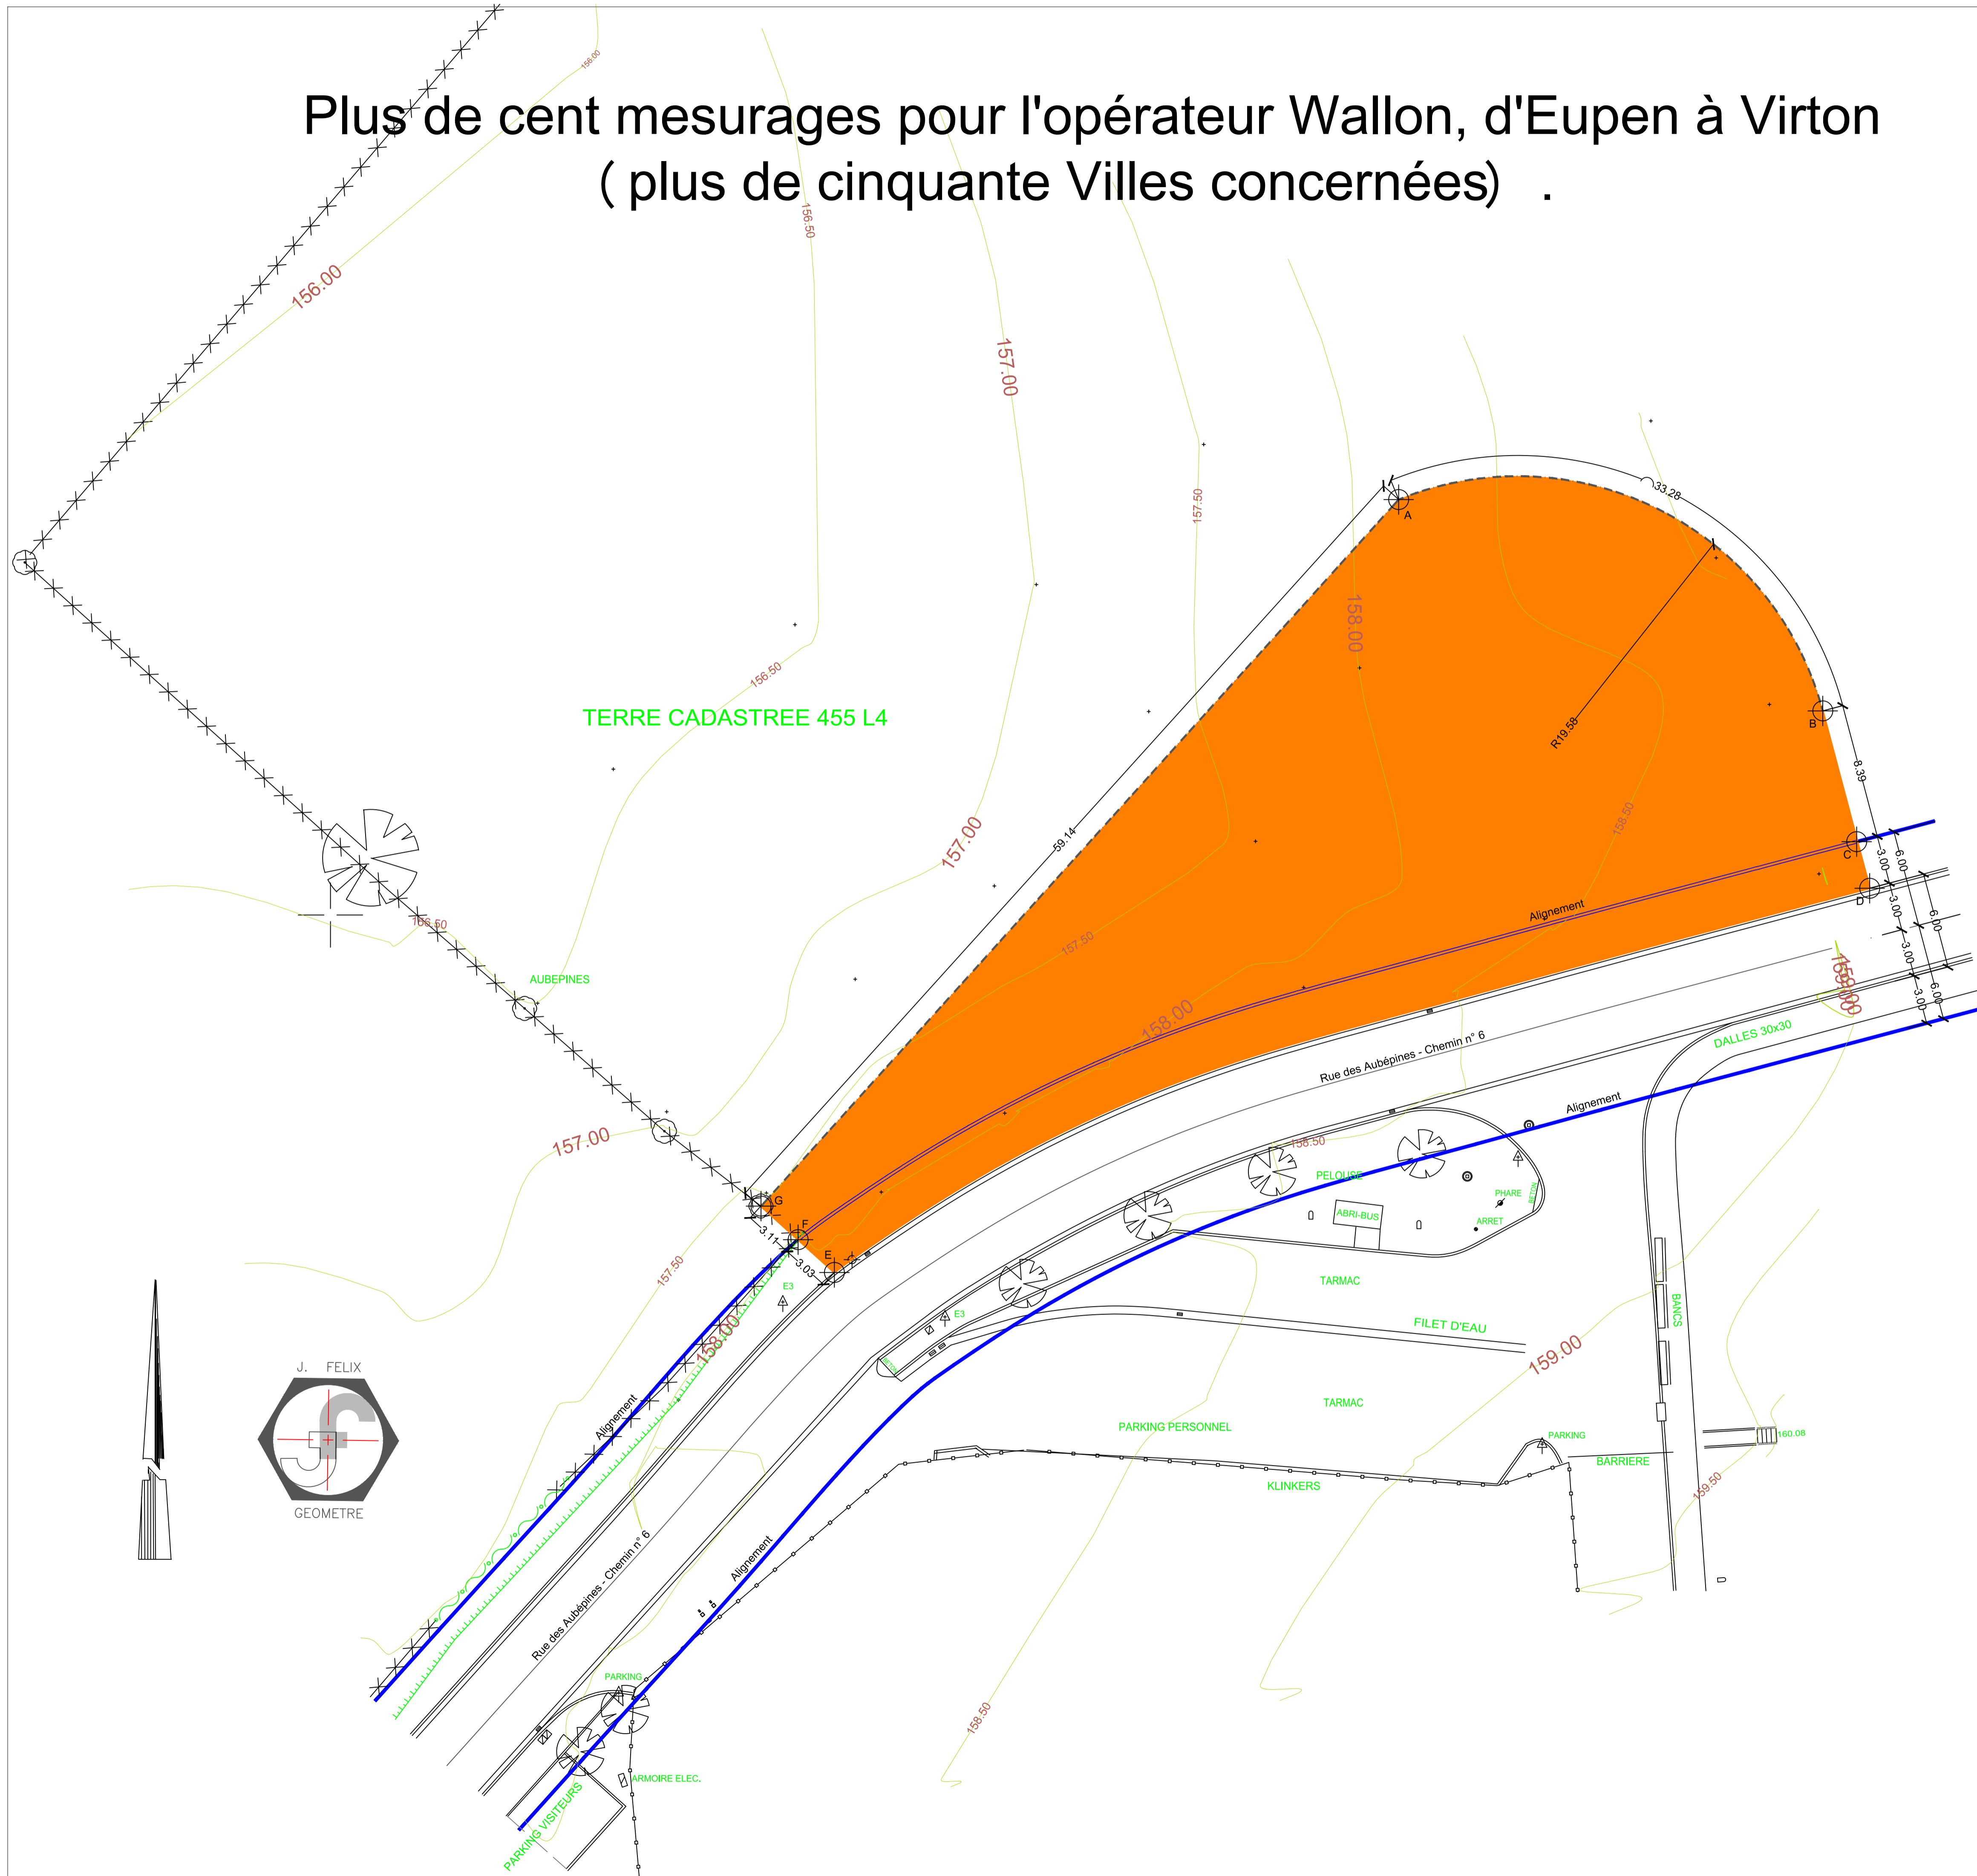

- axe de voirie
- limites de voirie
- ××××× haies
- limites du domaine public / alignement
- - - limites des emprises

TERRAIN A ACQUERIR PAR LA SRWT  
1417.63 m<sup>2</sup>



SERVICE PUBLIC DE WALLONIE  
**S.R.W.T.**  
SOCIETE REGIONALE WALLONNE DU TRANSPORT  
AVENUE GOUVERNEUR BOVESSE,96,  
5100-NAMUR ( JAMBES)  
TEL . 081/ 32.28.41 - FAX. 081/ 32.28.19

## JUPRELLE 6 ... LANTIN

Aménagement d'arrêt pour autobus et boucle de retournement au centre pénitencier

### PLAN D'EXPROPRIATION

L'ADMINISTRATEUR GENERAL DE LA SOCIETE REGIONALE WALLONNE DU TRANSPORT ,  
  
Vincent Peremans  
DOSSIER TRAITE PAR LA DIRECTION TECHNIQUE  
DESSEINE PAR : DESSINE PAR HAUG N., MODIFIE PAR PEREMANS J.Y.  
VERIFIE PAR : MABR PEREMANS J.Y.  
APPROUVE PAR : PEREMANS VINCENT

LE MINISTRE DE L'ENVIRONNEMENT, DE L'AMENAGEMENT DU TERRITOIRE, DE LA MOBILITE ET DES TRANSPORTS, DES AEROPLES ET DU BIEN-ÊTRE ANIMAL.  
  
Carlo Di Antonio  
Date: 06/01/2016  
Echelle ( s) varie  
**PLAN N° 9516/A**